


TECHNICKÉ PARAMETRY:

- jeviště, jehož výška přesahuje 60 cm nad okolním povrchem (mimo čelní stranu z pohledu diváka) musí pořadatel vzadu a po bocích zabezpečit zábradlím a schody,
- zásuvka 5P 400 V / 16 A jištěná samostatným jističem minimálně 3 x 16 A s předřazeným proudovým chráničem s jmenovitým reziduálním proudem 0,03 A a s platnou revizí,
- dostatečně dimenzované přívodní vedení (minimálně 5 x 2,5 mm²) s krytím minimálně IP54 a platnou revizí ve vzdálenosti maximálně 10 m od pódia,
- u kovových konstrukcí pódia a zastřešení musí být provedené uzemnění,
- pořadatel zapůjčí do stanů 4 stoly a 10 židlí.

DOPRAVA:

- 1 autobus,
- 1 nákladní vozidlo,
- 1 minibus.

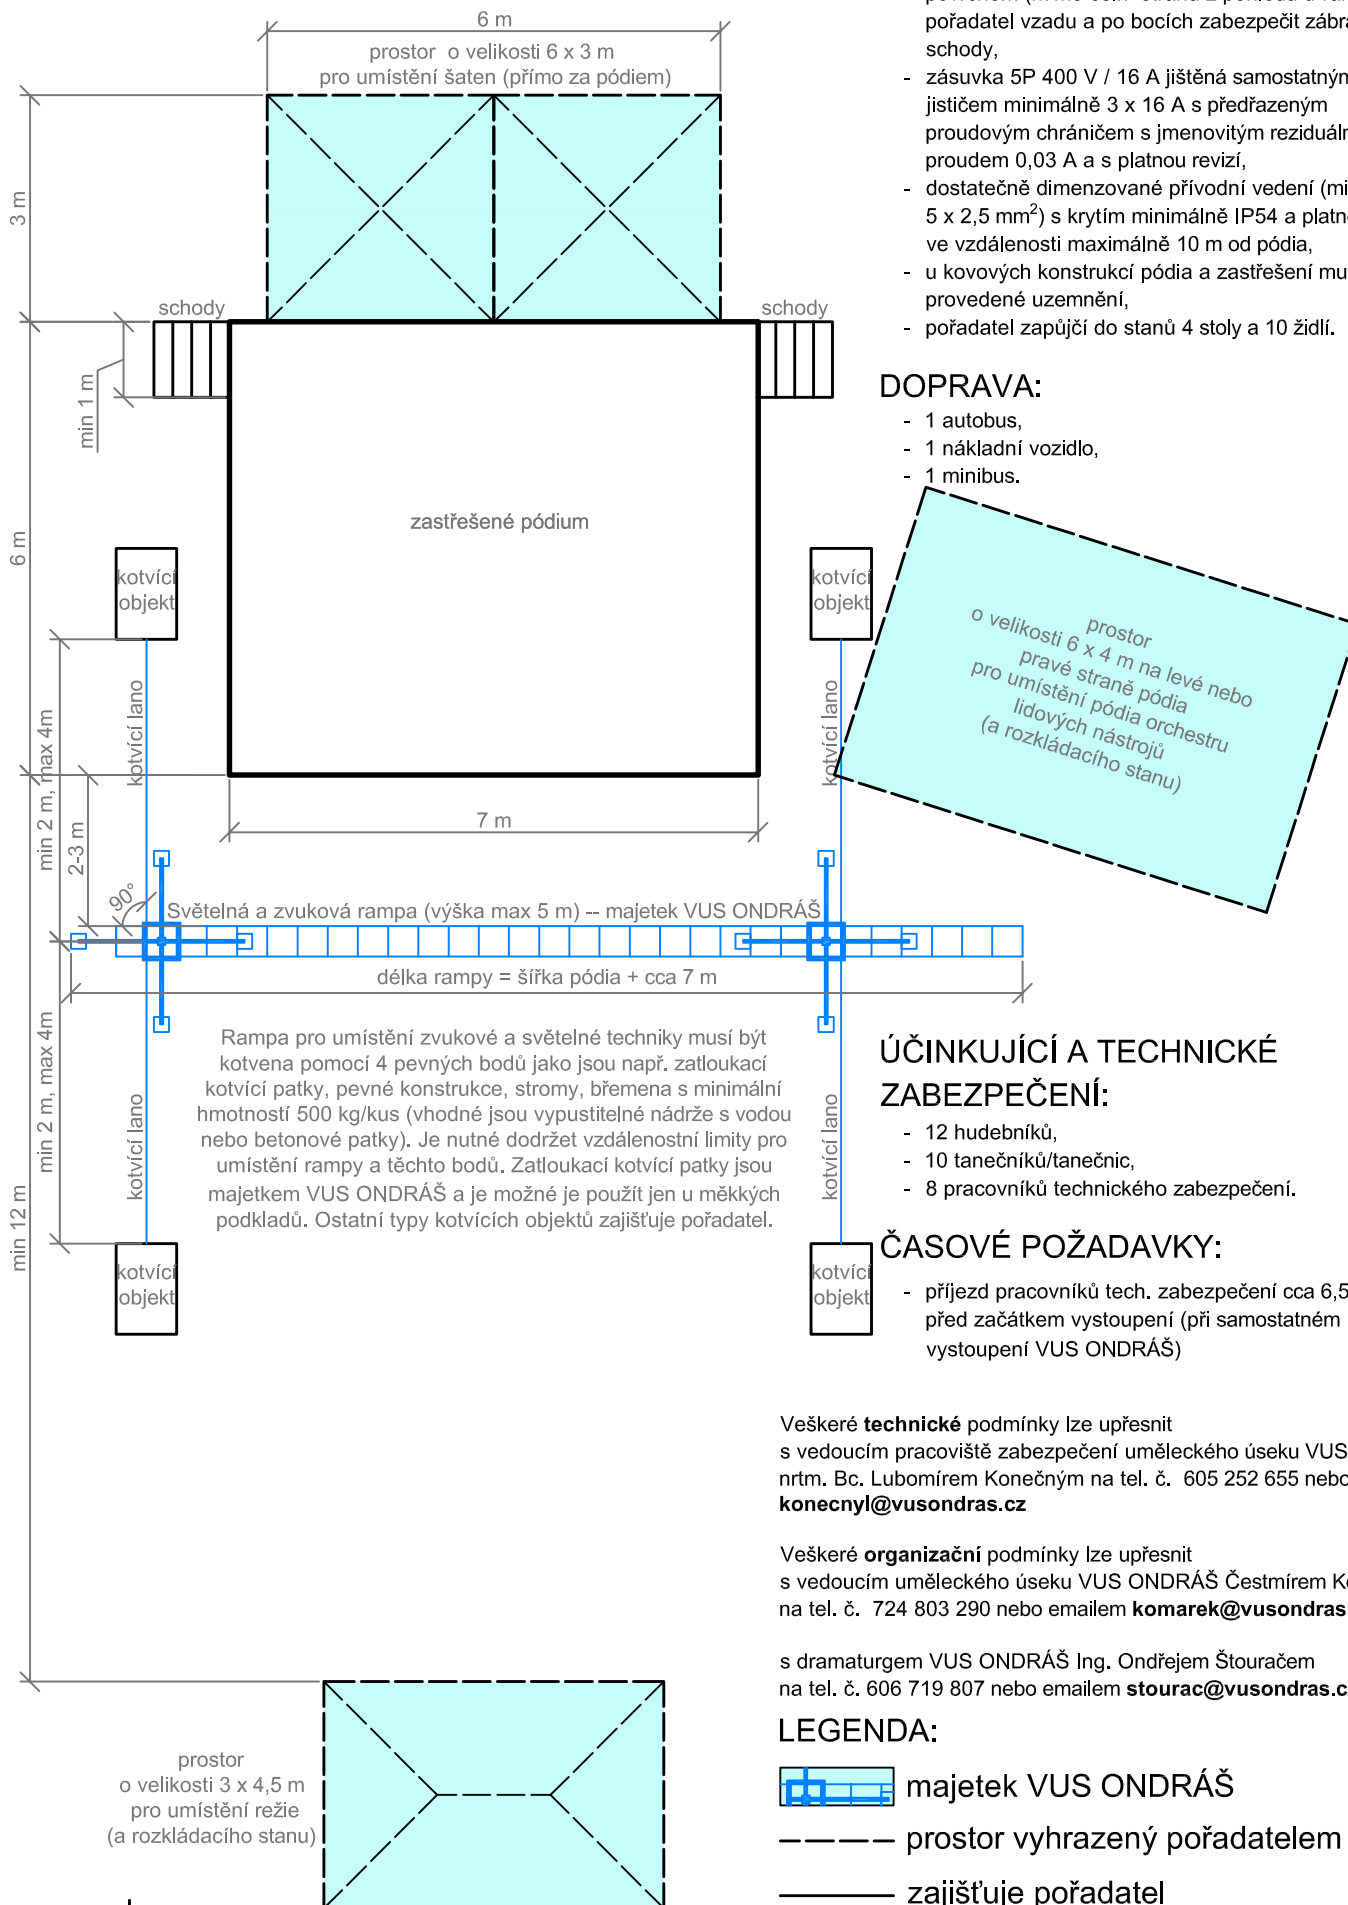

Rampa pro umístění zvukové a světelné techniky musí být kotvena pomocí 4 pevných bodů jako jsou např. zatloukací kotvící patky, pevné konstrukce, stromy, břemena s minimální hmotností 500 kg/kus (vhodné jsou vypustitelné nádrže s vodou nebo betonové patky). Je nutné dodržet vzdálenostní limity pro umístění rampy a těchto bodů. Zatloukací kotvící patky jsou majetkem VUS ONDRÁŠ a je možné je použít jen u měkkých podkladů. Ostatní typy kotvících objektů zajišťuje pořadatel.

ÚČINKUJÍCÍ A TECHNICKÉ ZABEZPEČENÍ:

- 12 hudebníků,
- 10 tanečníků/tanečnic,
- 8 pracovníků technického zabezpečení.

ČASOVÉ POŽADAVKY:

- příjezd pracovníků tech. zabezpečení cca 6,5 hod. před začátkem vystoupení (při samostatném vystoupení VUS ONDRÁŠ)

Veškeré **technické** podmínky lze upřesnit s vedoucím pracoviště zabezpečení uměleckého úseku VUS ONDRÁŠ nrtm. Bc. Lubomírem Konečným na tel. č. 605 252 655 nebo emailem konecnyl@vusondras.cz

Veškeré **organizační** podmínky lze upřesnit s vedoucím uměleckého úseku VUS ONDRÁŠ Čestmírem Komárkem na tel. č. 724 803 290 nebo emailem komarek@vusondras.cz

s dramaturgem VUS ONDRÁŠ Ing. Ondřejem Štouračem na tel. č. 606 719 807 nebo emailem stourac@vusondras.cz

LEGENDA:

- majetek VUS ONDRÁŠ
- prostor vyhrazený pořadatelem
- zajišťuje pořadatel